
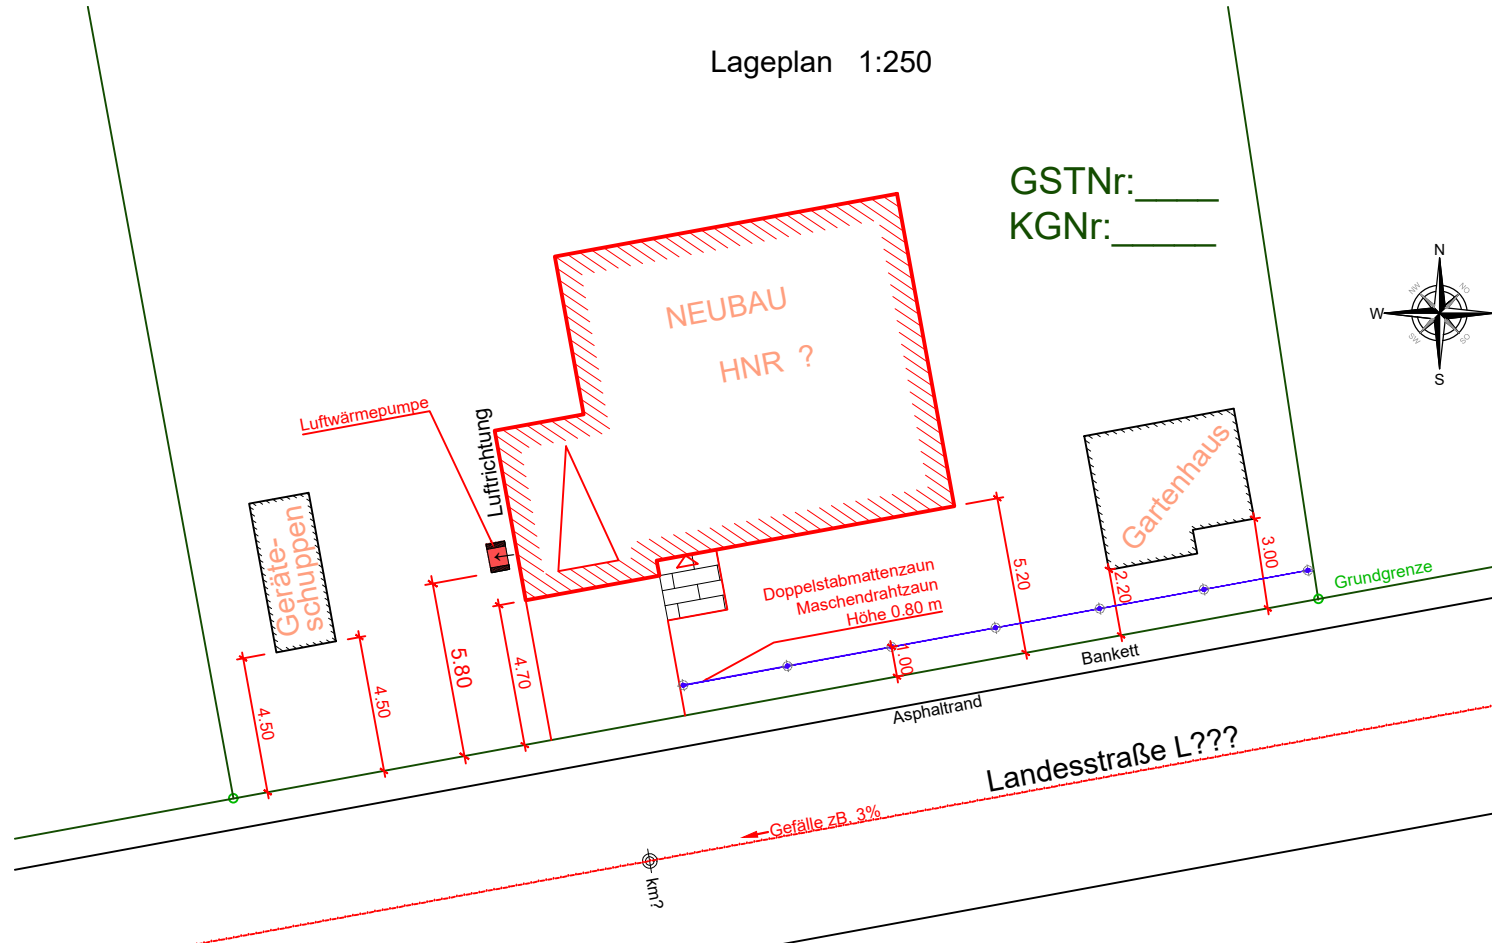


Lageplan 1:250

GSTNr: _____
 KGNr: _____

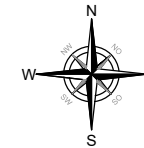

Musterplan Bauabstand 1
 Landesstraße L???
 km von - bis
 KGNr.:? / GSTNr.: ?

Maßstab:
 1:250

Plan Nr.:
 AB-1

Datum:
 17.12.24

Dateiname:		Musterplan Bauabstand-AB-1.dwg	
Ersteller:		BNIN	
Rev.	Datum	Bearb.	Beschreibung
0.00	xx.xx.xxxx	XX	-
0.00	xx.xx.xxxx	XX	-
0.00	xx.xx.xxxx	XX	-
0.00	xx.xx.xxxx	XX	-