




Lageplan 1:500

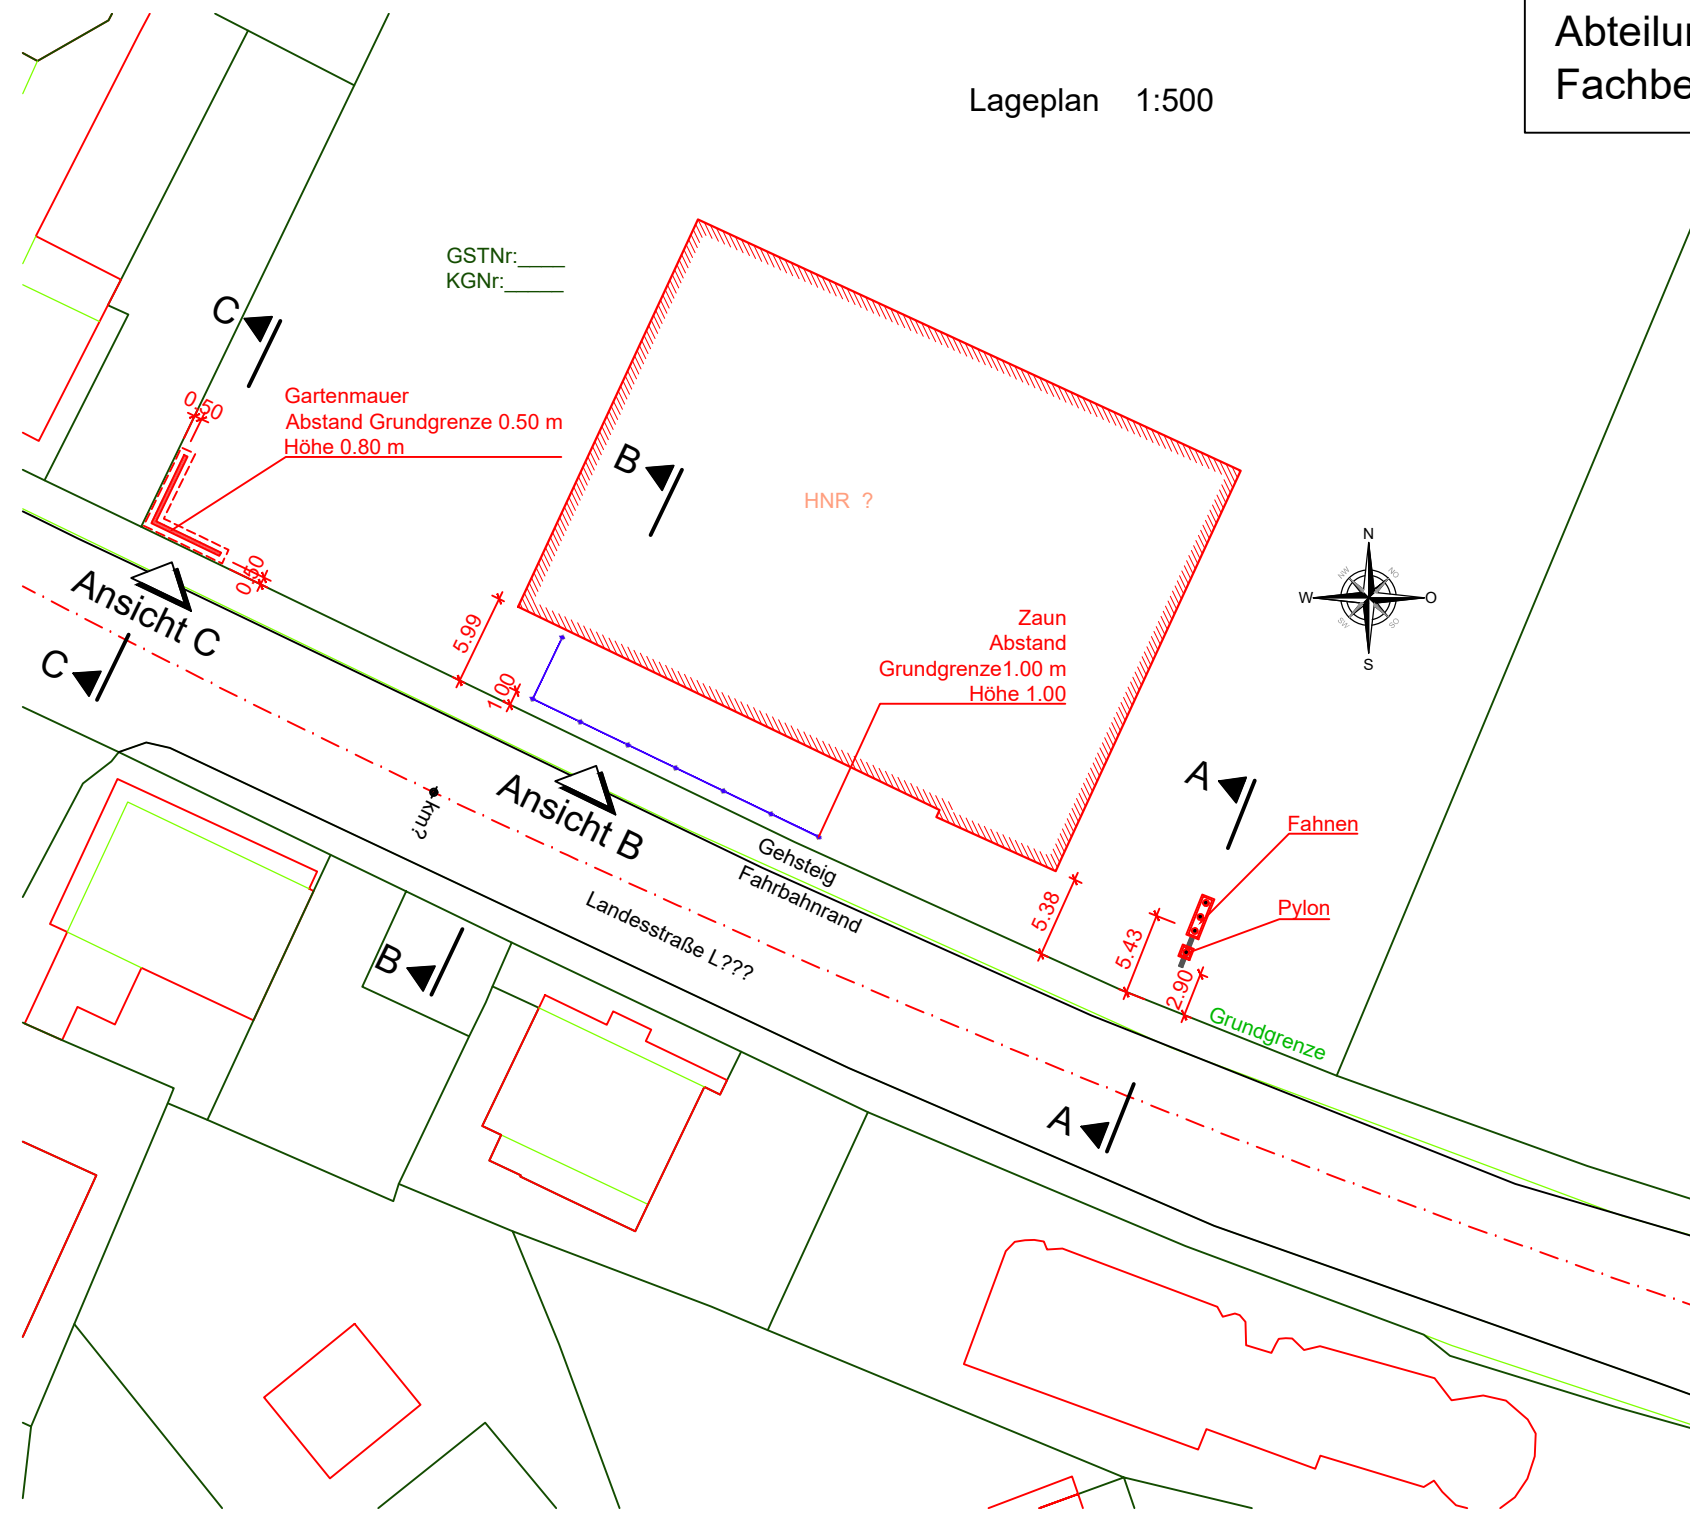


Schnitt A-A 1:100
 Pylonen & Fahnen

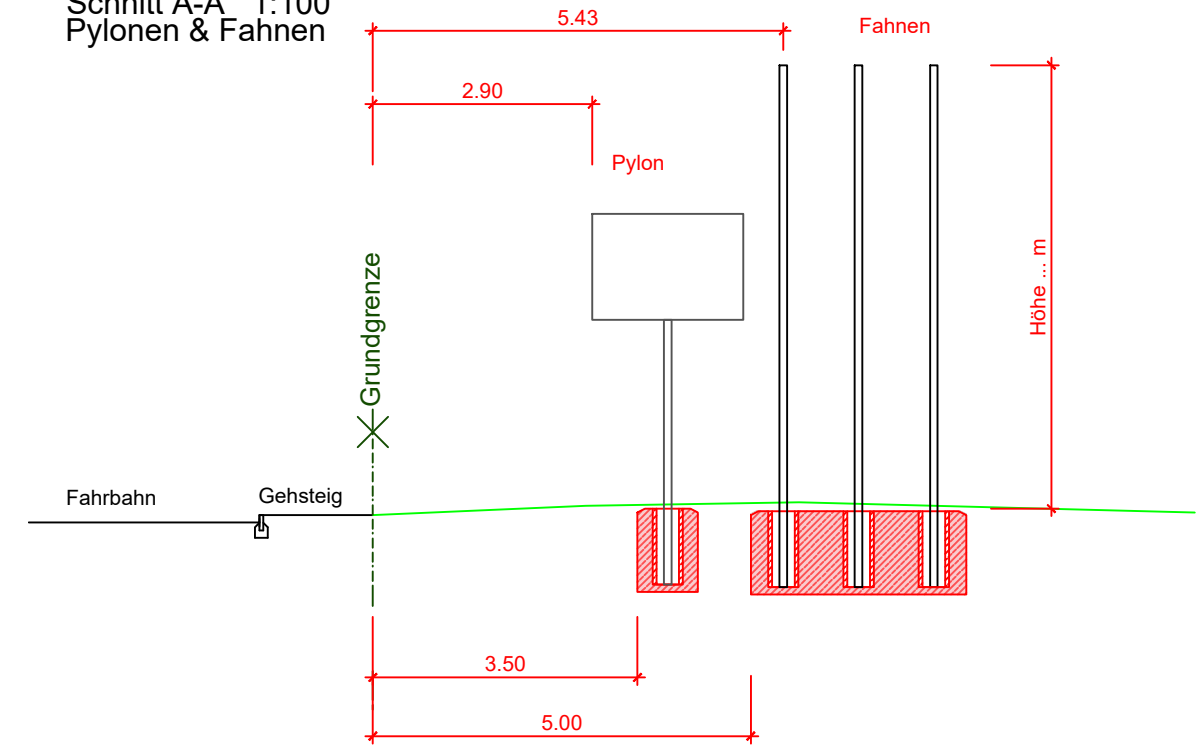


Schnitt B-B 1:100
 Gartenzaun

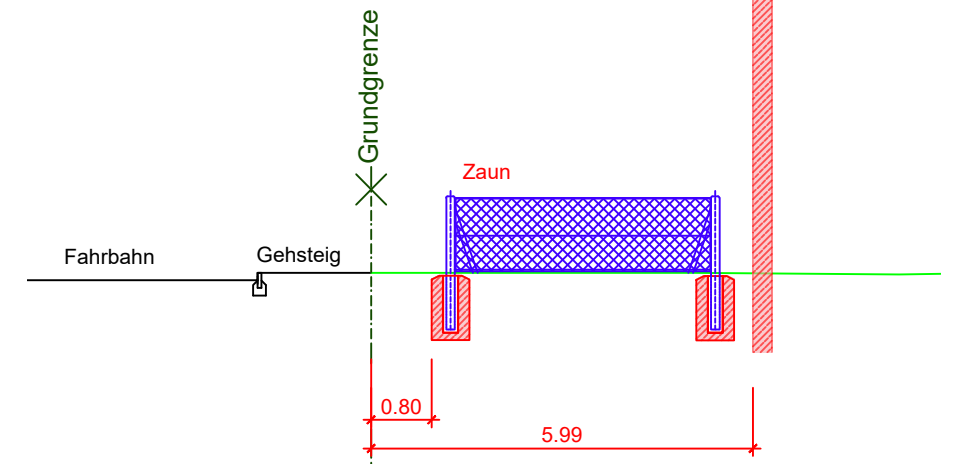

Schnitt C-C 1:100
 Gartenmauer

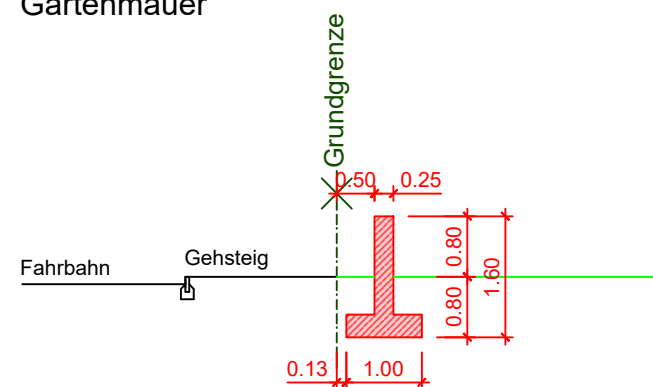

Ansicht "C" 1:100
 Gartenmauer

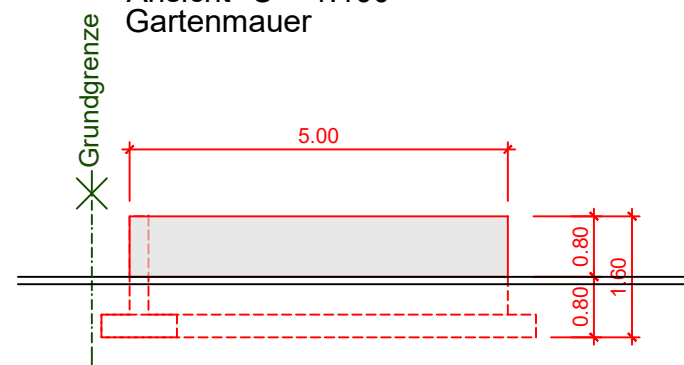

Musterplan Bauabstand 2
 Landesstraße L???
 km von - bis
 KGNr.:? / GSTNr.: ?

Maßstab:
 1:250

Plan Nr.:
 AB-2

Datum:
 17.12.24

| | | | |
|------------|------------|--------------------------------|--------------|
| Dateiname: | | Musterplan Bauabstand-AB-2.dwg | |
| Ersteller: | | BNIN | |
| Rev. | Datum | Bearb. | Beschreibung |
| 0.00 | xx.xx.xxxx | XX | - |
| 0.00 | xx.xx.xxxx | XX | - |
| 0.00 | xx.xx.xxxx | XX | - |
| 0.00 | xx.xx.xxxx | XX | - |