


Lageplan 1:250

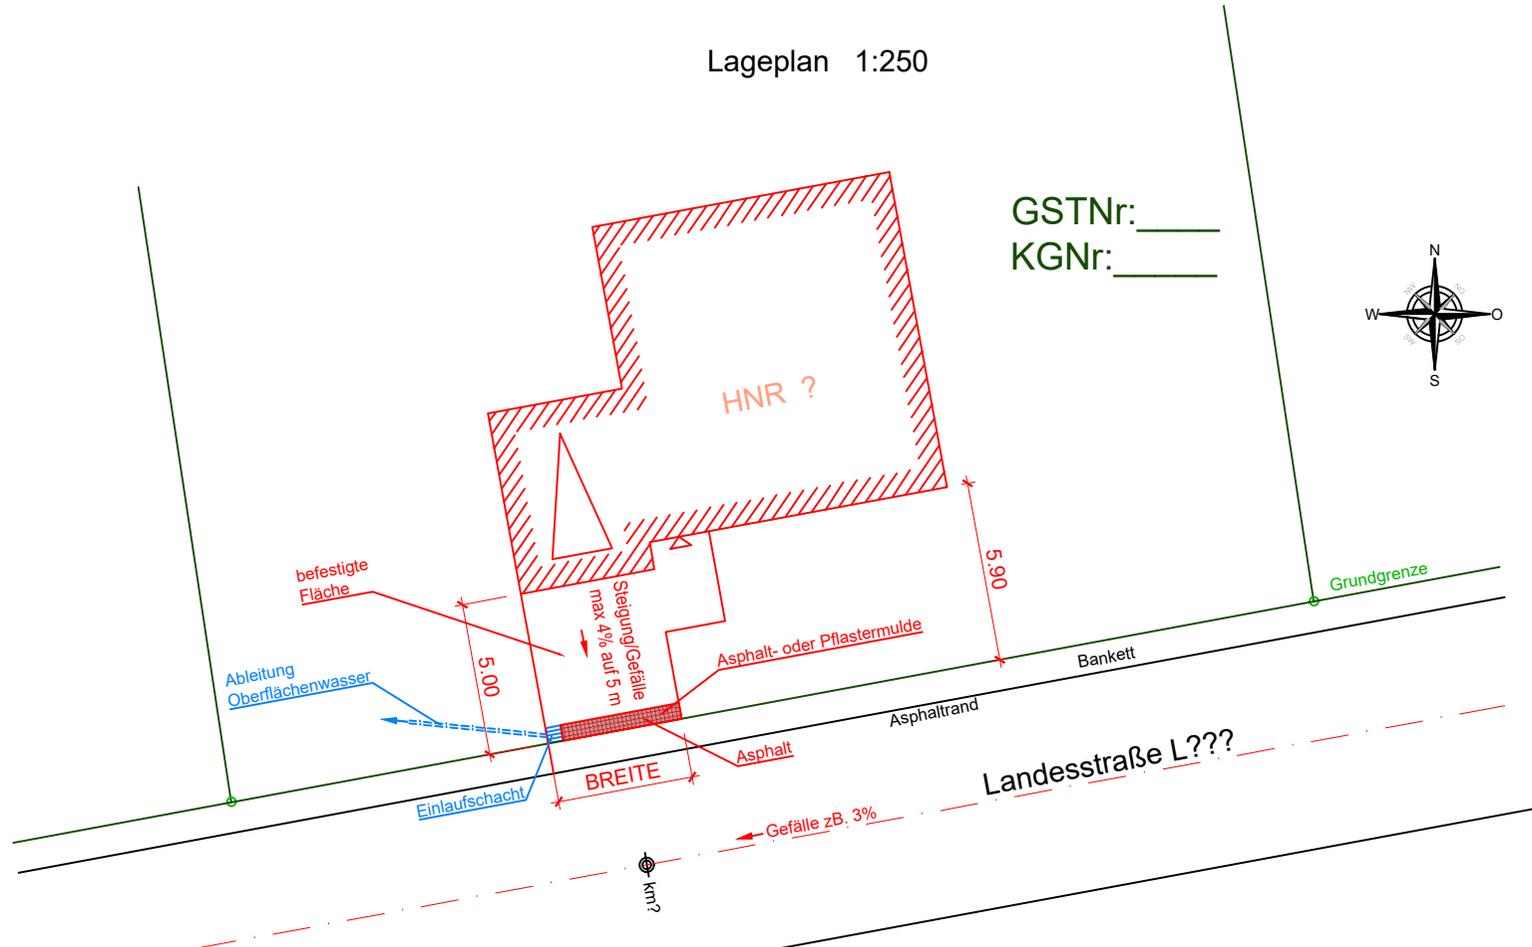

GSTNr: \_\_\_\_\_  
 KGNr: \_\_\_\_\_

**Musterplan Zufahrt Haus**  
 Landesstraße L???  
 km von - bis  
 KGNr.:? / GSTNr.: ?

Maßstab:  
 1:250

Plan Nr.:  
 ZU-1

Datum:  
 17.12.24

Dateiname:		Musterplan Zufahrt Haus-ZU-1.dwg	
Ersteller:		BNIN	
Rev.	Datum	Bearb.	Beschreibung
0.00	xx.xx.xxxx	XX	-
0.00	xx.xx.xxxx	XX	-
0.00	xx.xx.xxxx	XX	-
0.00	xx.xx.xxxx	XX	-