



④ Musterplan Werbepylon und Fahnen

KG Lustenau

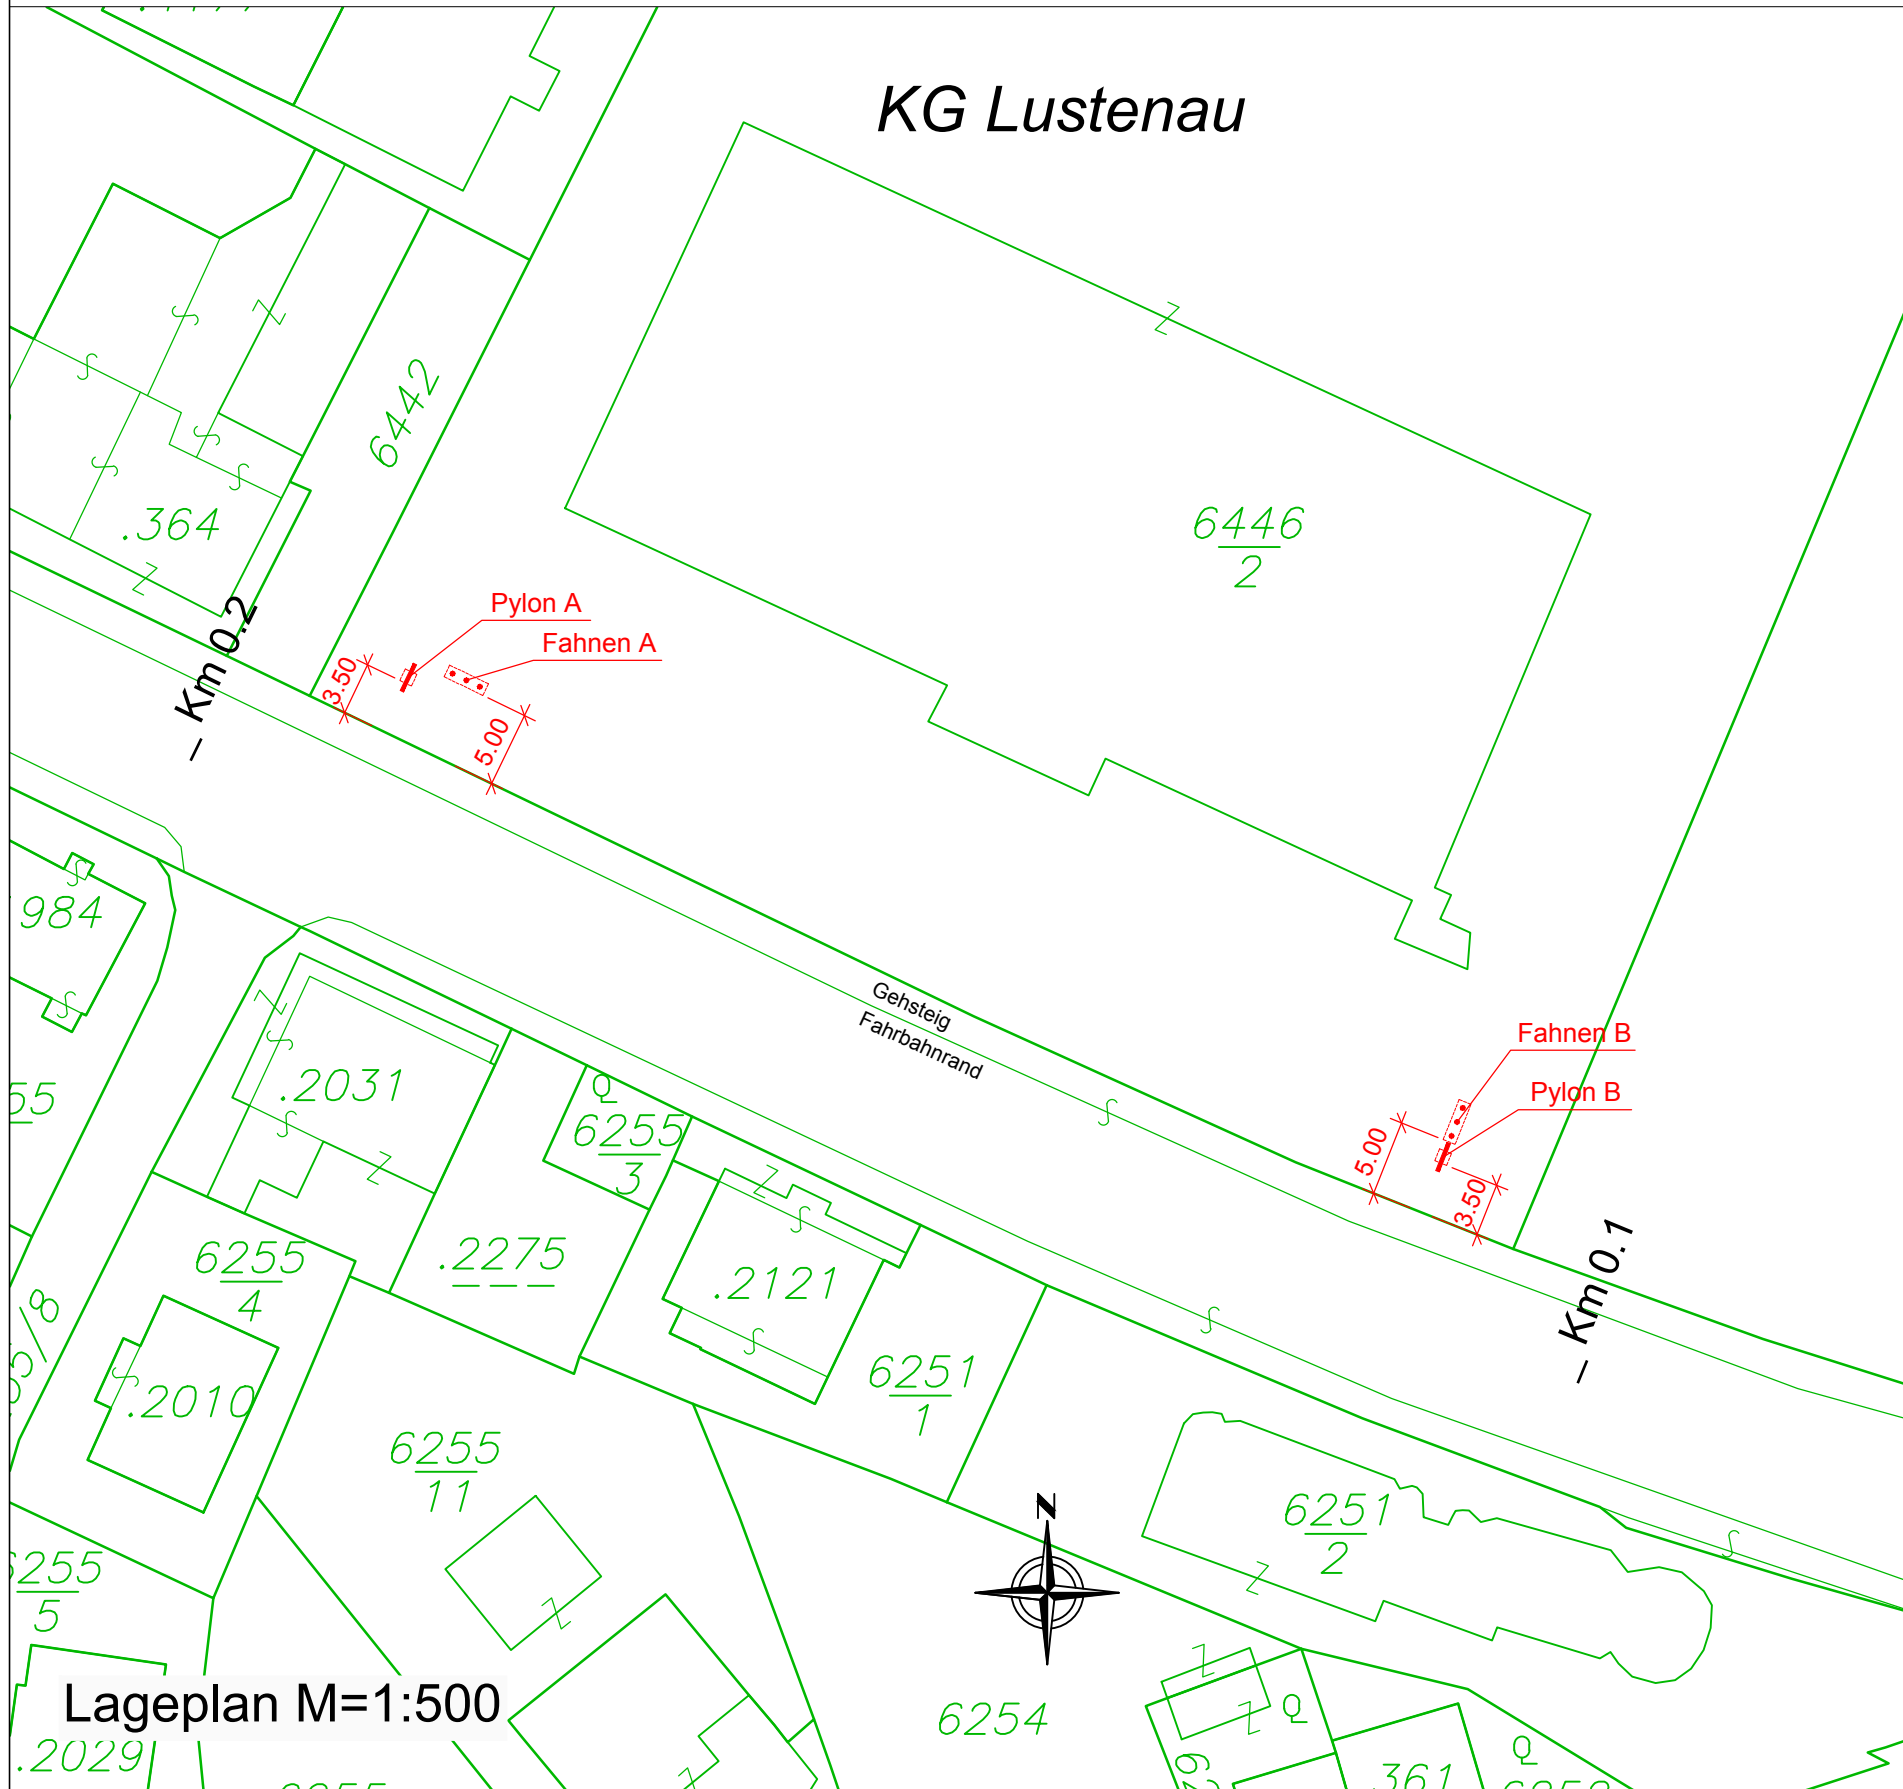

Querschnitt B M=1:100

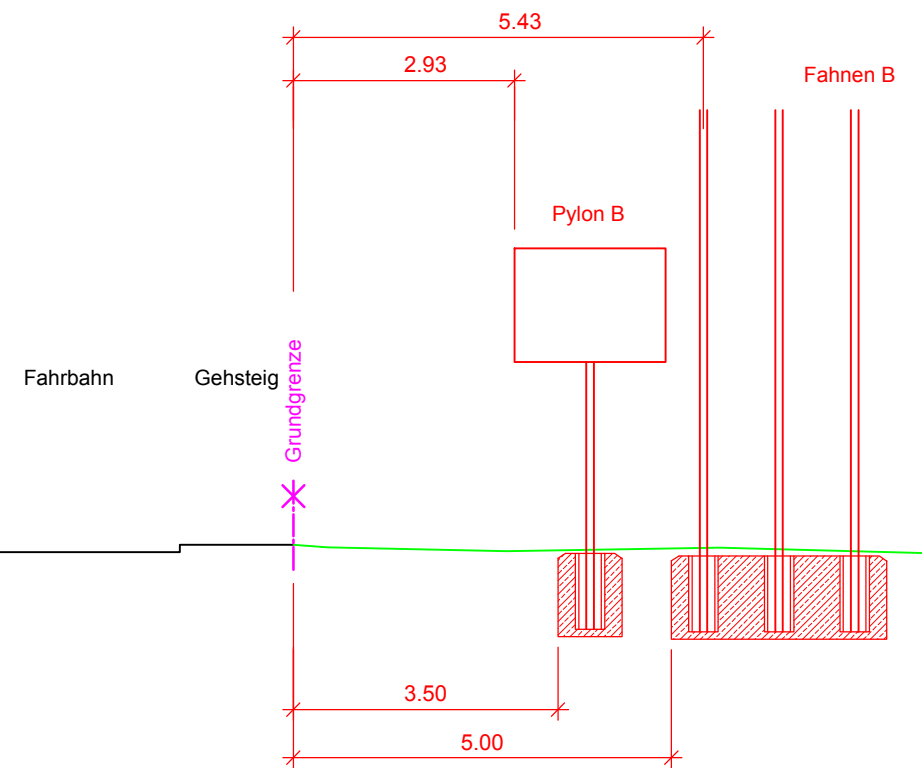

Lageplan M=1:500



KG Lustenau
Landesstraße L204
km 0.100 - km 0.200

Datum: 13.06.2017
PlanNr: LS-4
Format: A3