



Lageplan 1:250

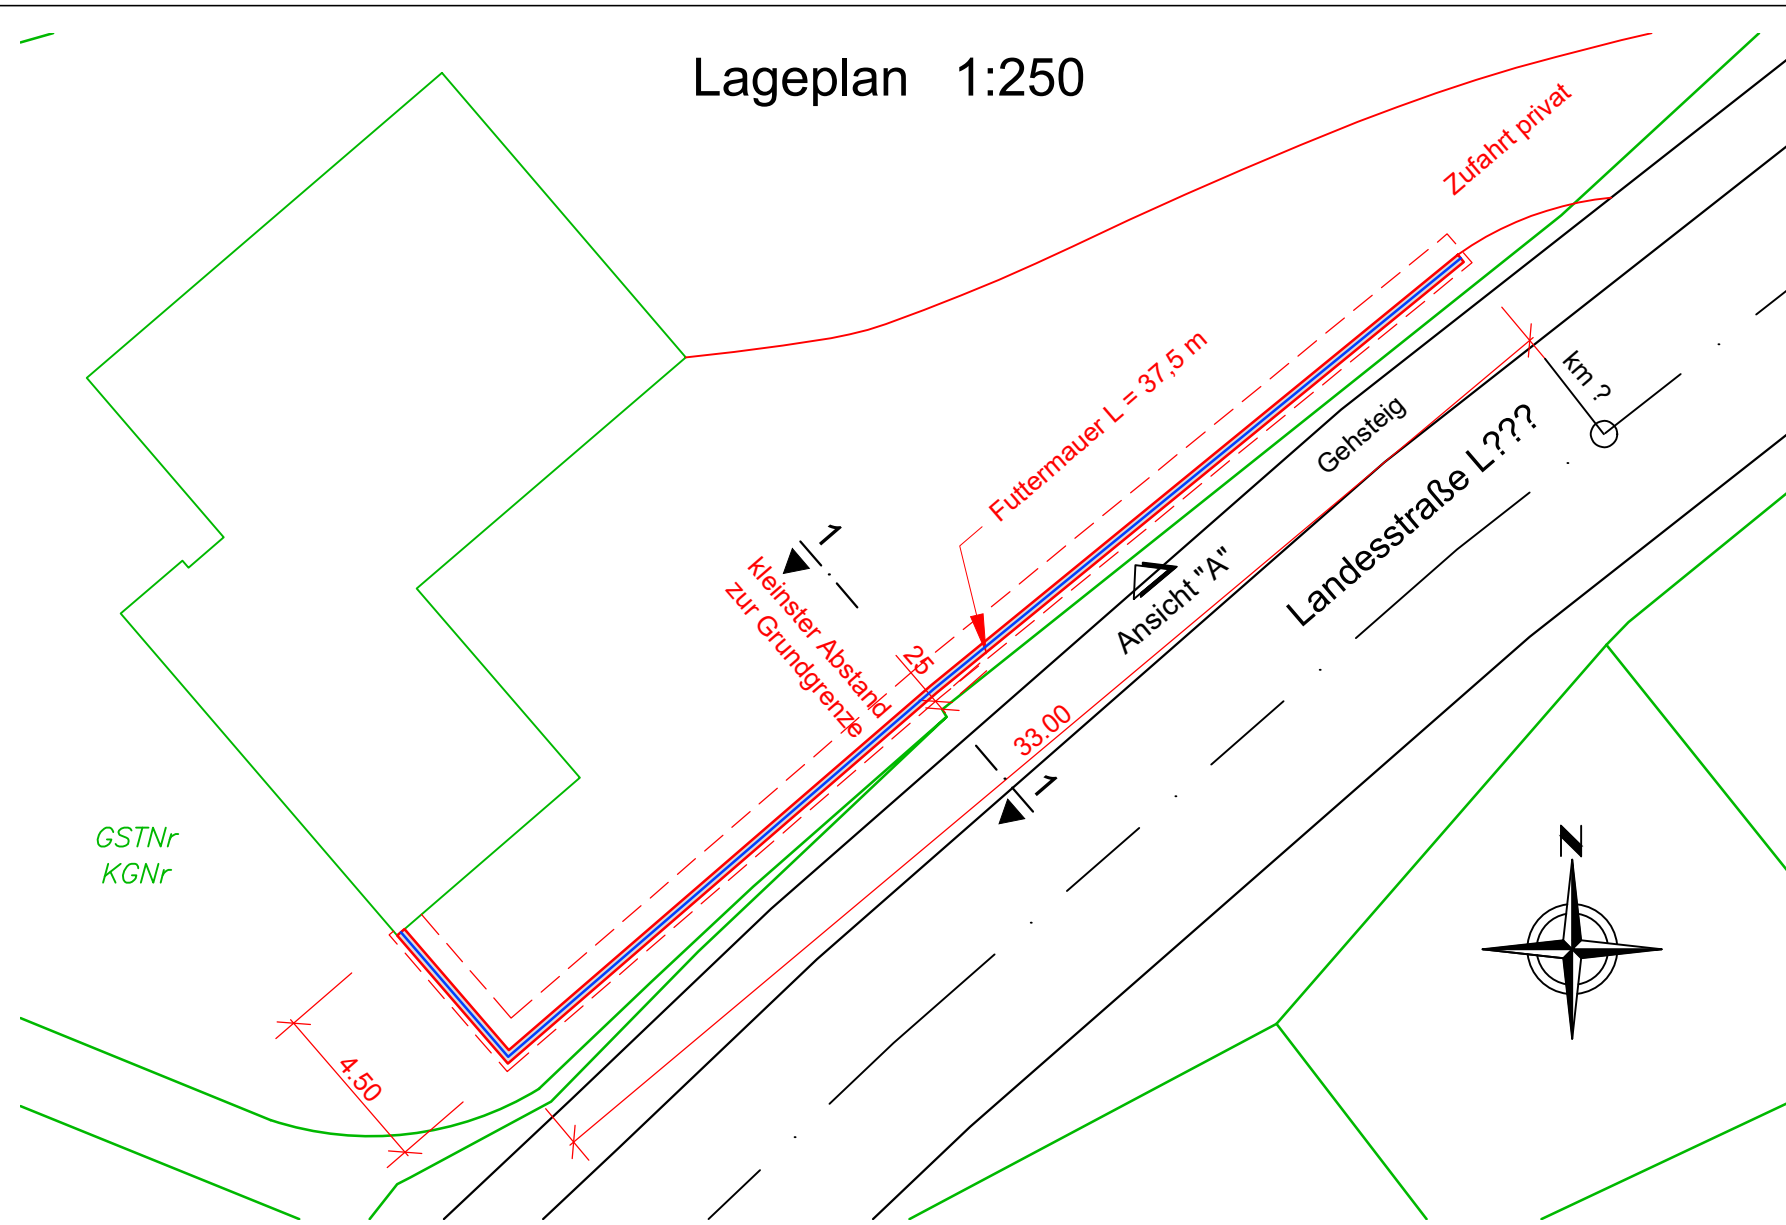


GSTNr
KGNr

Schnitt 1-1 1:100 Futtermauer

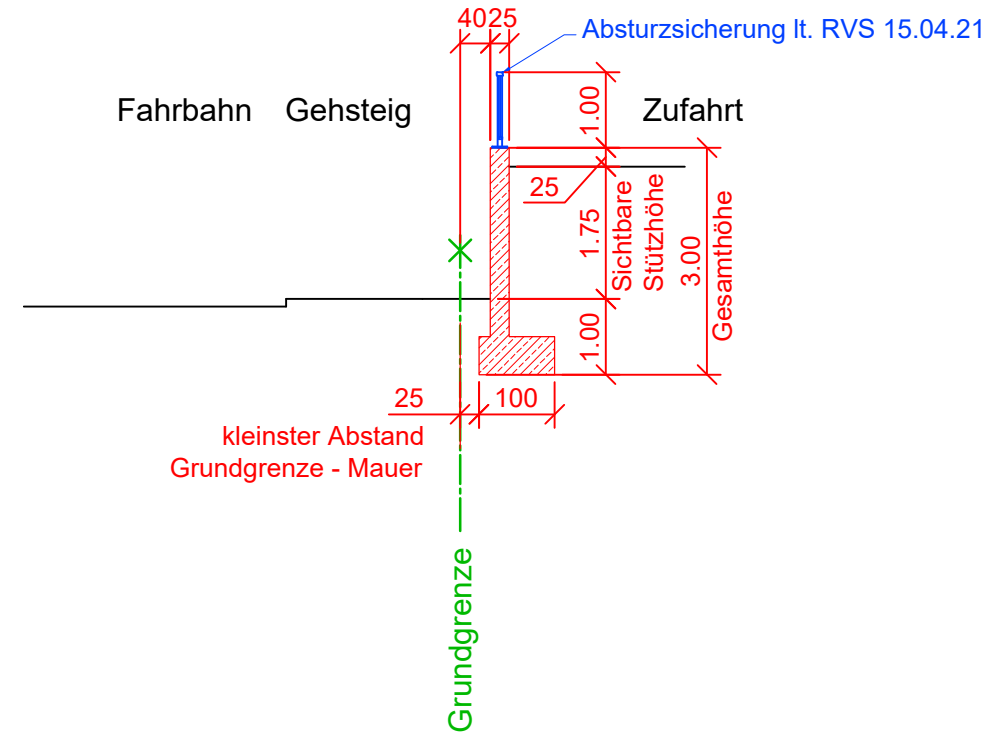

Ansicht "A" 1:100 Futtermauer

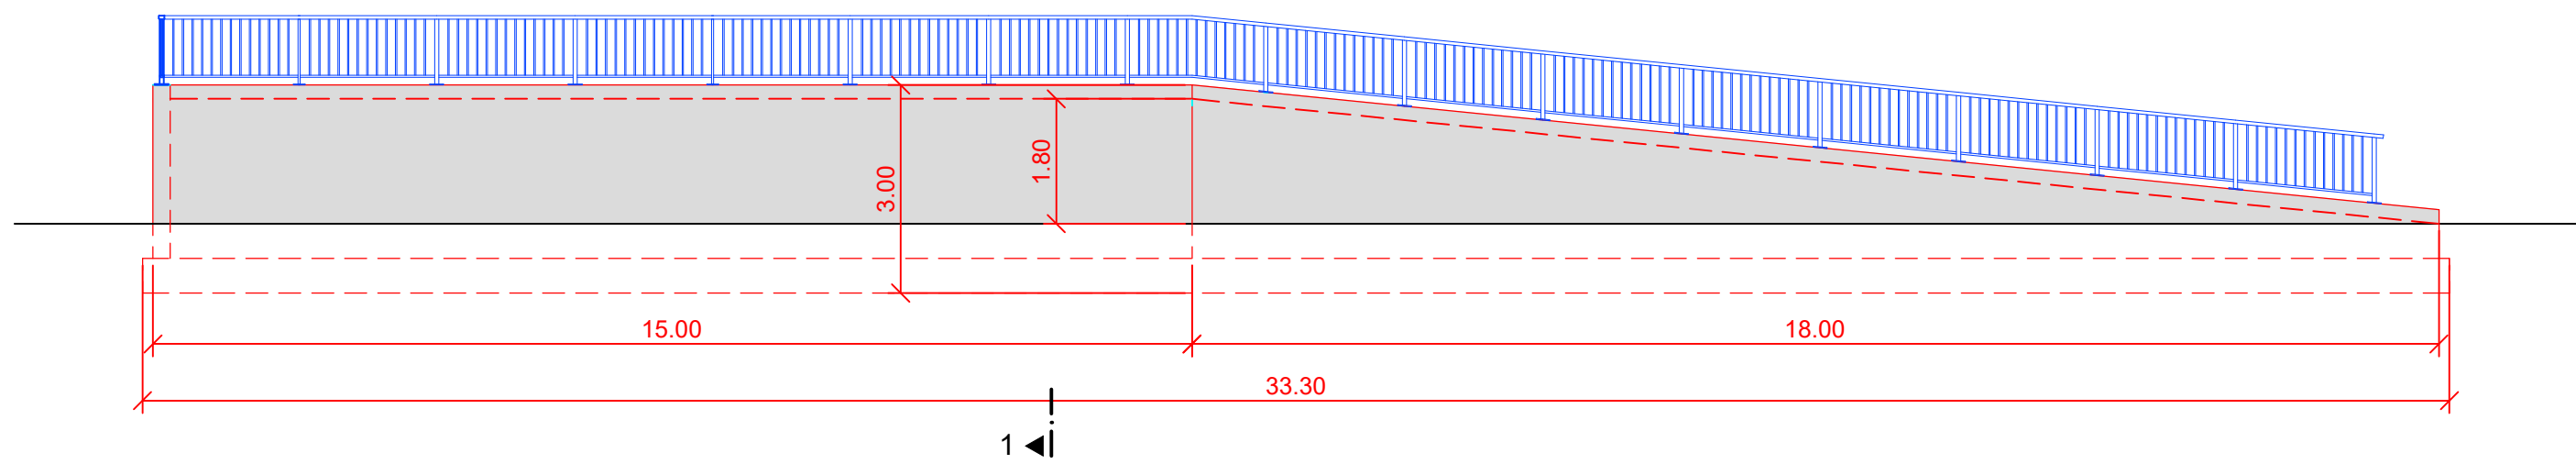

Landesstraße L?
km von - bis
KG ?/GSTNr ?

PlanNr:VL-7
Datum: 12.03.2021
Gez: GuSc

Musterplan Bauabstand Futtermauer