



Lageplan 1:500

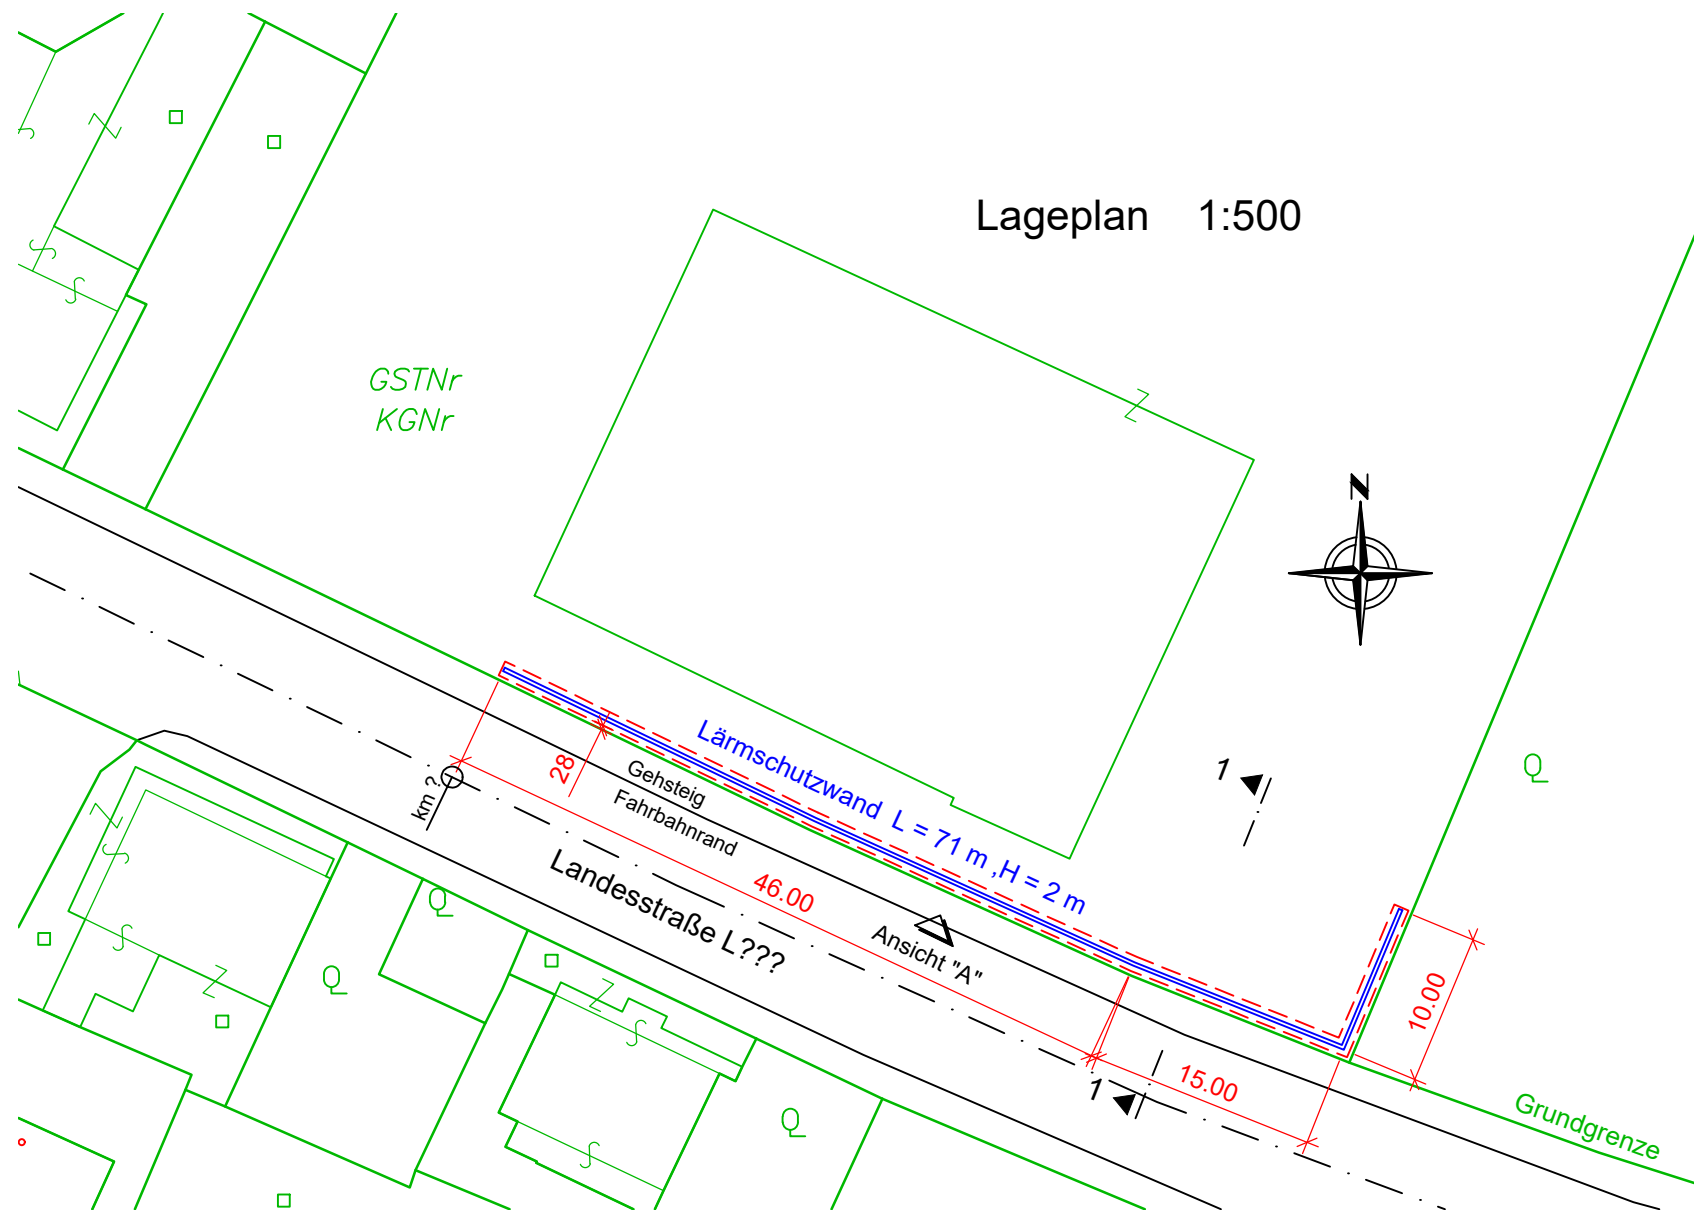

Schnitt 1-1 1:100

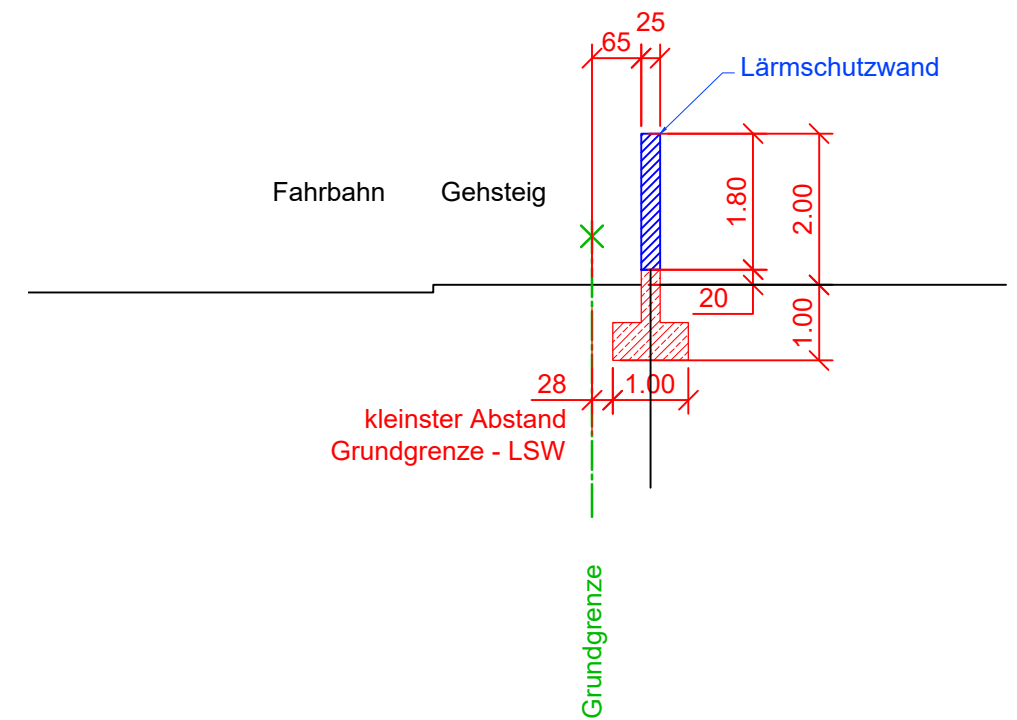

Ansicht "A" 1:100
Lärmschutzwand

