


Lageplan 1:250

GSTNr  
KGNr

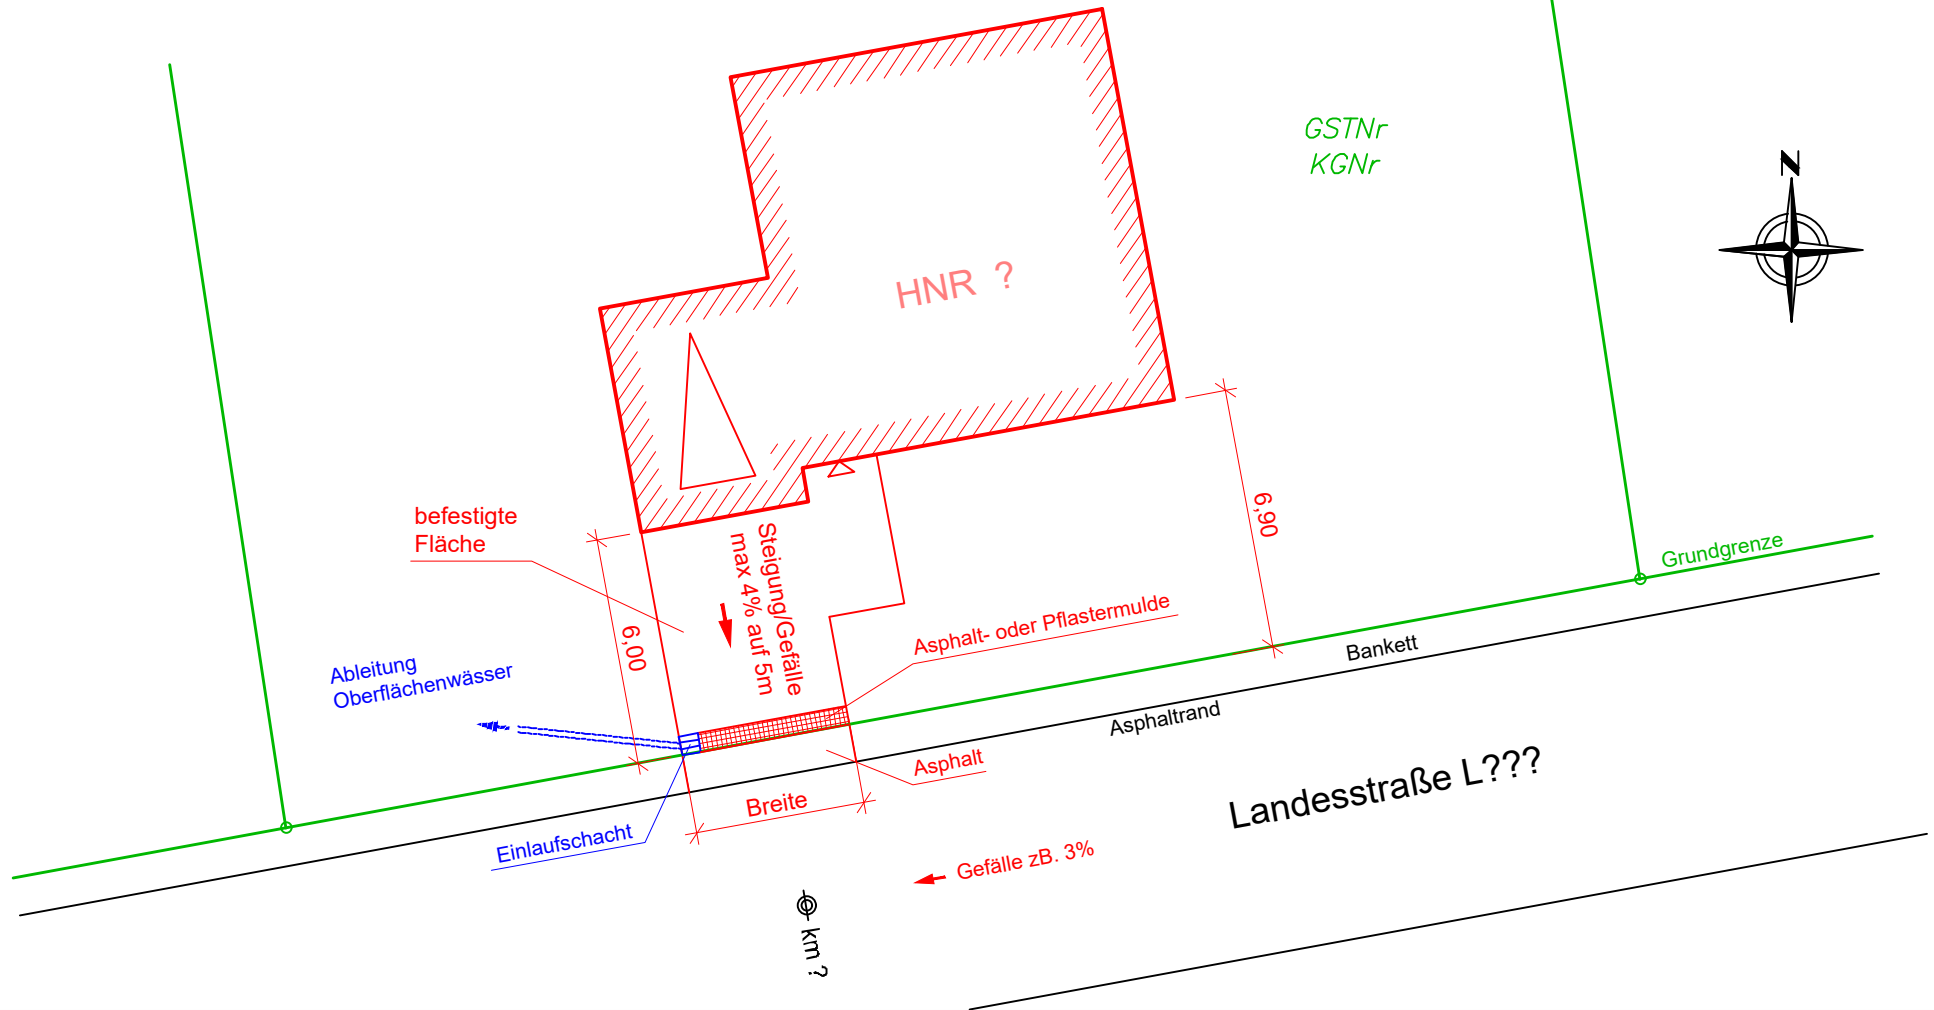

Landesstraße L???  
km von - bis  
KG ?/GSTNr ?

PlanNr: VL-2  
Datum: 07.12.2021  
Gez:

Musterplan Zufahrt Haus