


# Lageplan 1:250

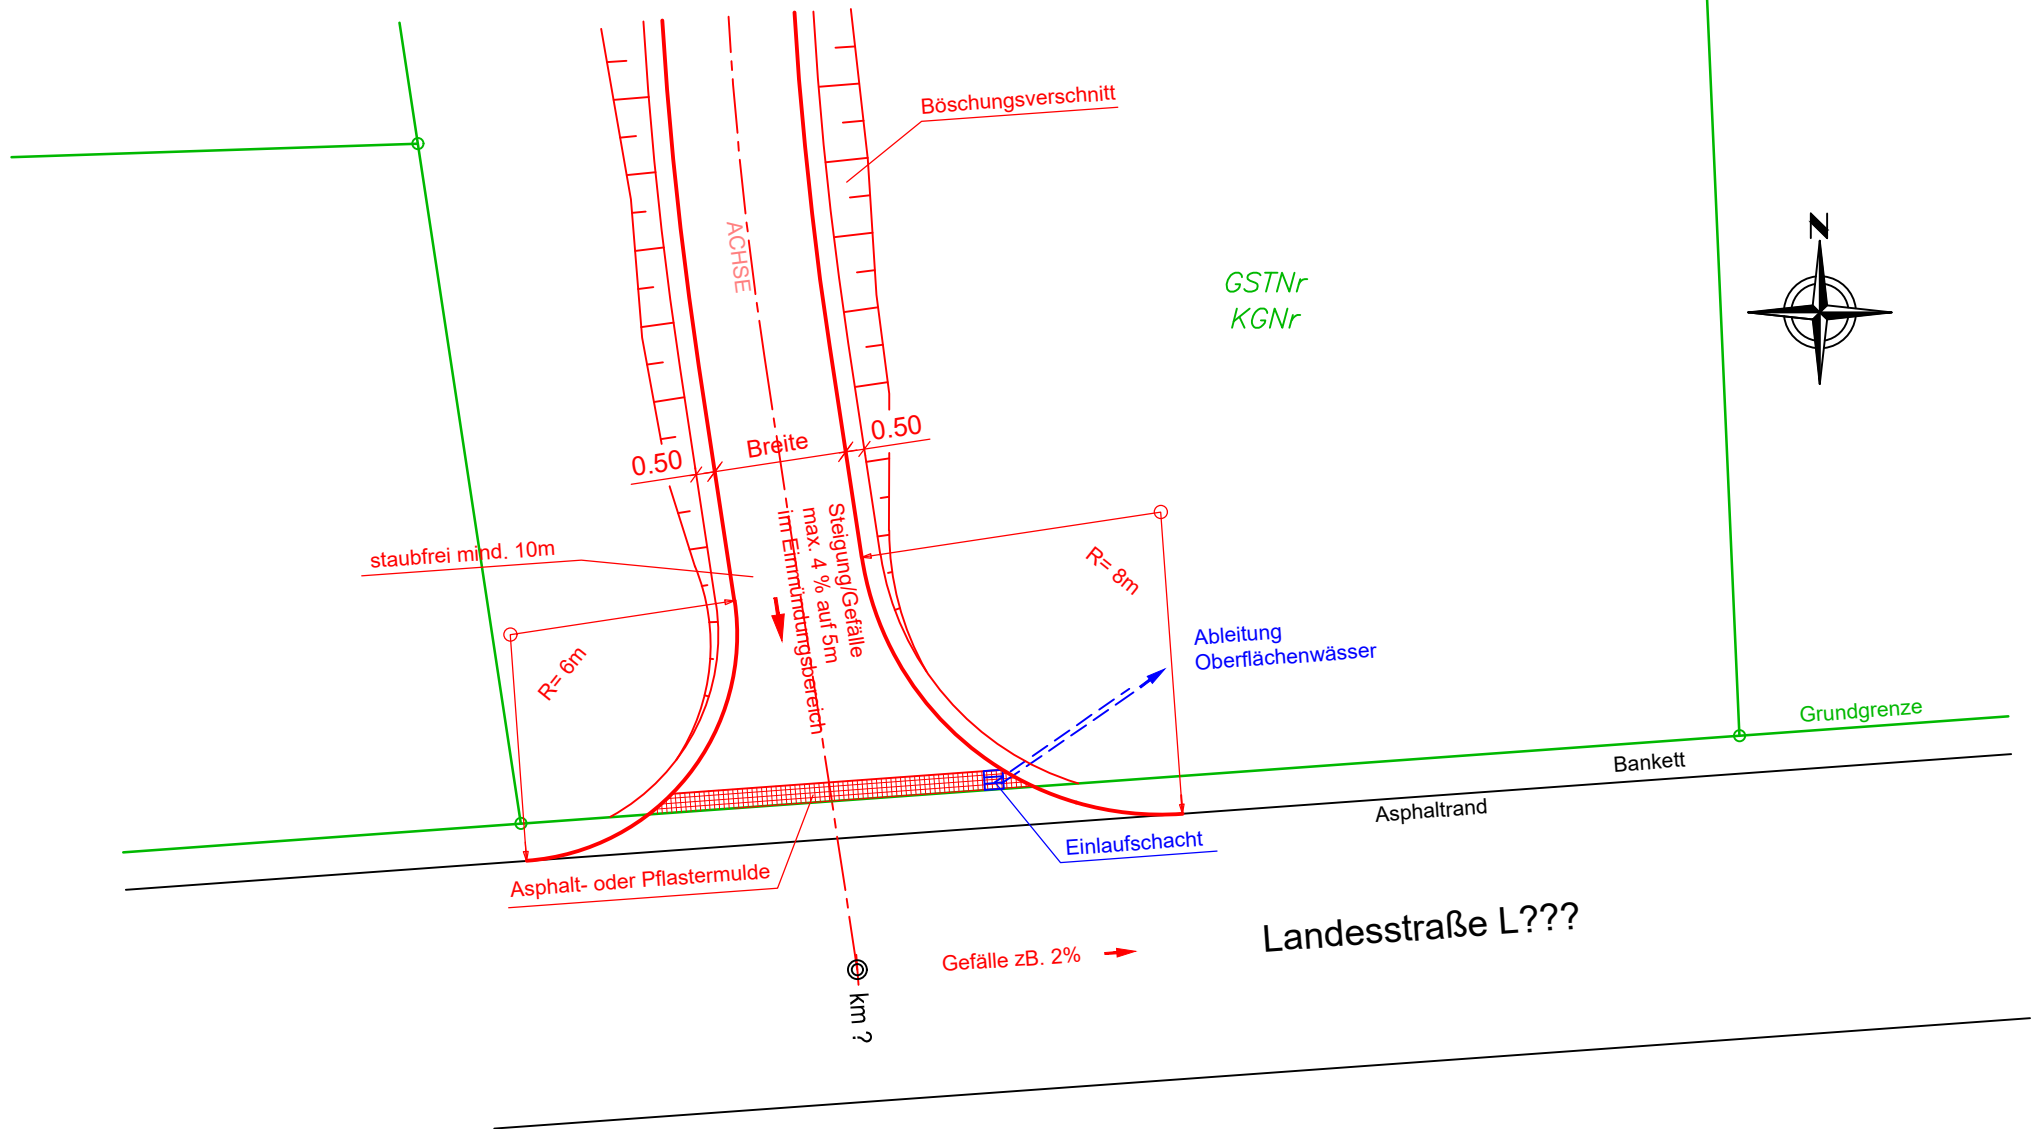

Landesstraße L???  
 km von - bis  
 KG ?/GSTNr ?

PlanNr: VL-1  
 Datum: 12.03.2021  
 Gez:

Musterplan Zufahrt Straße