TEIL 1

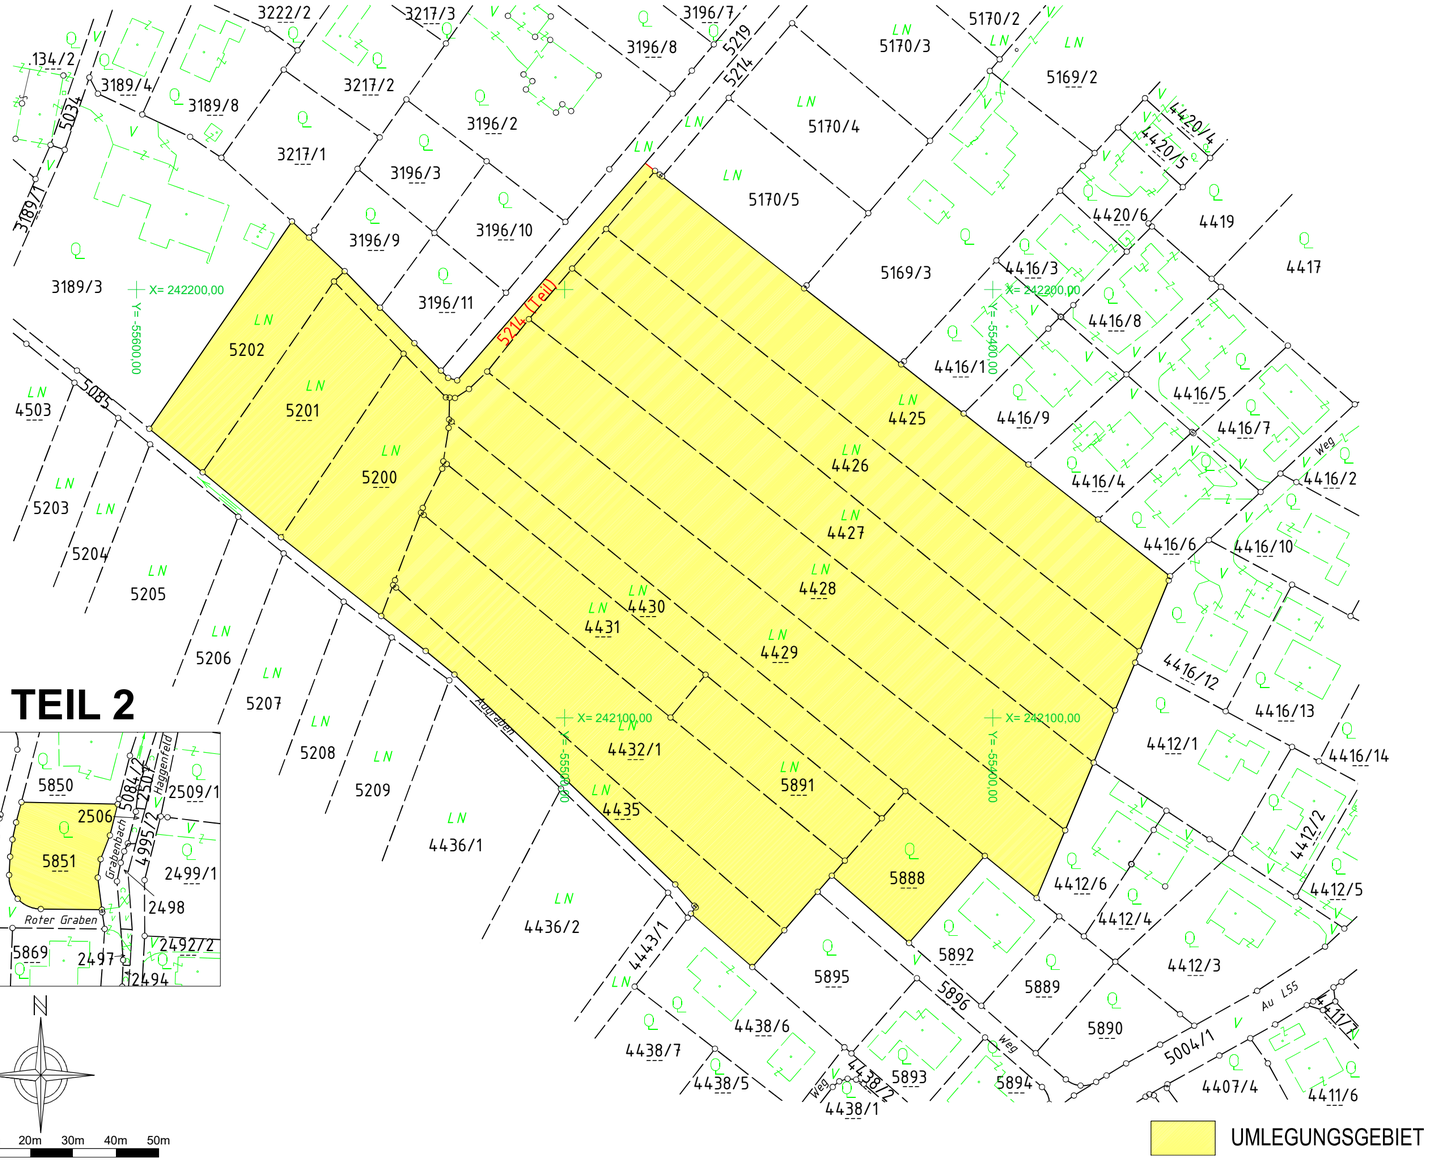

UMLEGUNGSGEBIET

TEIL 2

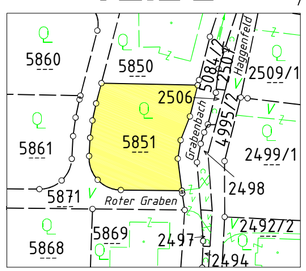

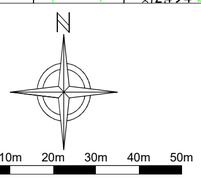

GEMEINDE KOBLACH

MARKOWSKI Vermessung ZT GmbH
Dipl.-Ing. Alexander Straka
Dipl.-Ing. Martin Heim
Reichsstrasse 33
6800 Feldkirch, Österreich
+43 5522 76601
vermessung@markowski.at
www.markowski.at

Staatlich befugte und beeidete Ziviltechniker für Vermessungswesen

KG Name:	**Koblach**
KG Nummer:	**92112**
Gerichtsbezirk:	Feldkirch
Vermessungsamt:	Bludenz
Land:	Vorarlberg
Republik:	Österreich
GZ.	**22.728U/23**

Beilage 3

UMLEGUNG "AU-II"

LAGEPLAN 1 : 1000

gem. § 42 Abs. 3b RPG

Feldkirch, am 9. Jänner 2023
Der Planverfasser

Dieses Dokument ist amtssigniert im Sinne des E-Government-Gesetzes.

Mechanismen zur Überprüfung des elektronischen Dokuments sind unter https://pruefung.signatur.rtr.at/ verfügbar.

Ausdrucke des Dokuments können beim

Amt der Vorarlberger Landesregierung
Landhaus
A-6901 Bregenz
E-Mail: land@vorarlberg.at
überprüft werden.