



Schnitt 1

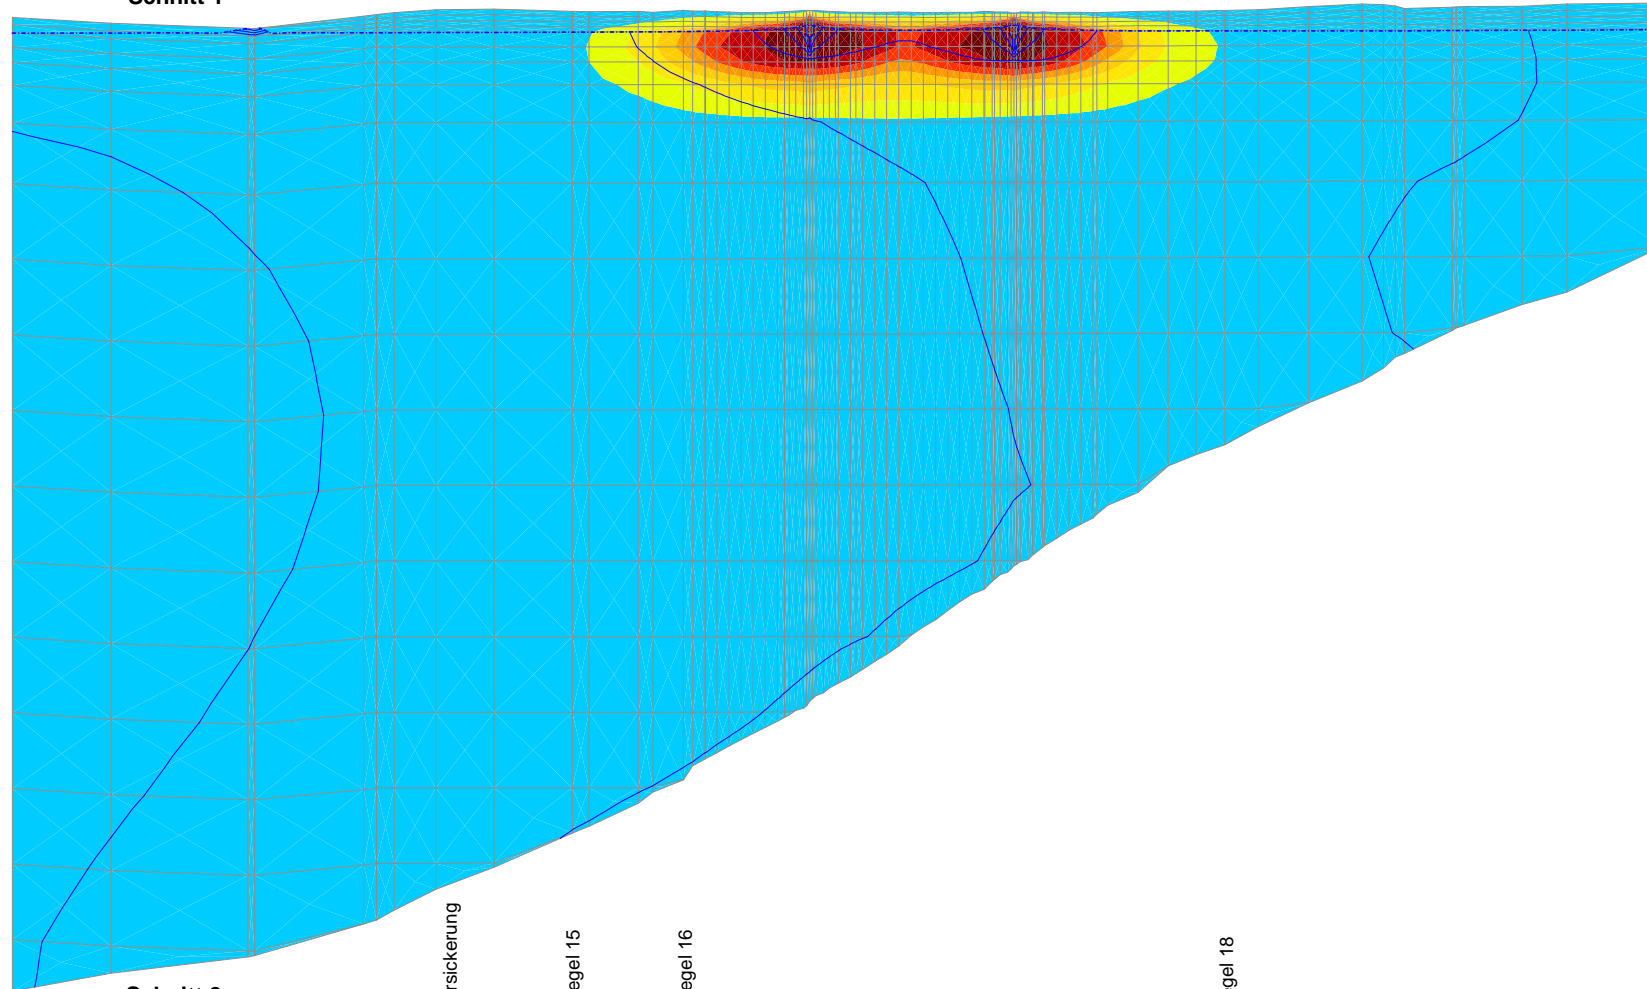

**Grundwasseruntersuchung und Modellierung Walgau**  
**AP 9.2 - Kühlwassereinleitung**  
 Ausbreitungsfahne der Temperatur im Vertikalschnitt, August 2005

**LEGENDE:**

Temperatur (C)

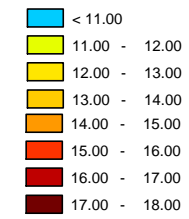

— FE-Netz

— Potentiale

- - - Freie Oberfläche

**Beilage 4**

erstellt am / von:  
 20.10.2008 / M.Ballmer  
 Massstab: 1:2500 / 2500

**TK CONSULT AG**  
 Seefeldstrasse 287  
 8008 Zürich



**Rudhardt + Gasser**

Ziviltechniker

Rudhardt + Gasser · Ziviltechniker  
 Wasserbau · Statik · Controlling

Felchenstrasse 7 · A 6900 Bregenz  
 T 0 85 74 / 74 822 · F 74 822-30

Schnitt 2

